


Grunderwerb

Kinder-
garten
Bücher =
Bauhülle

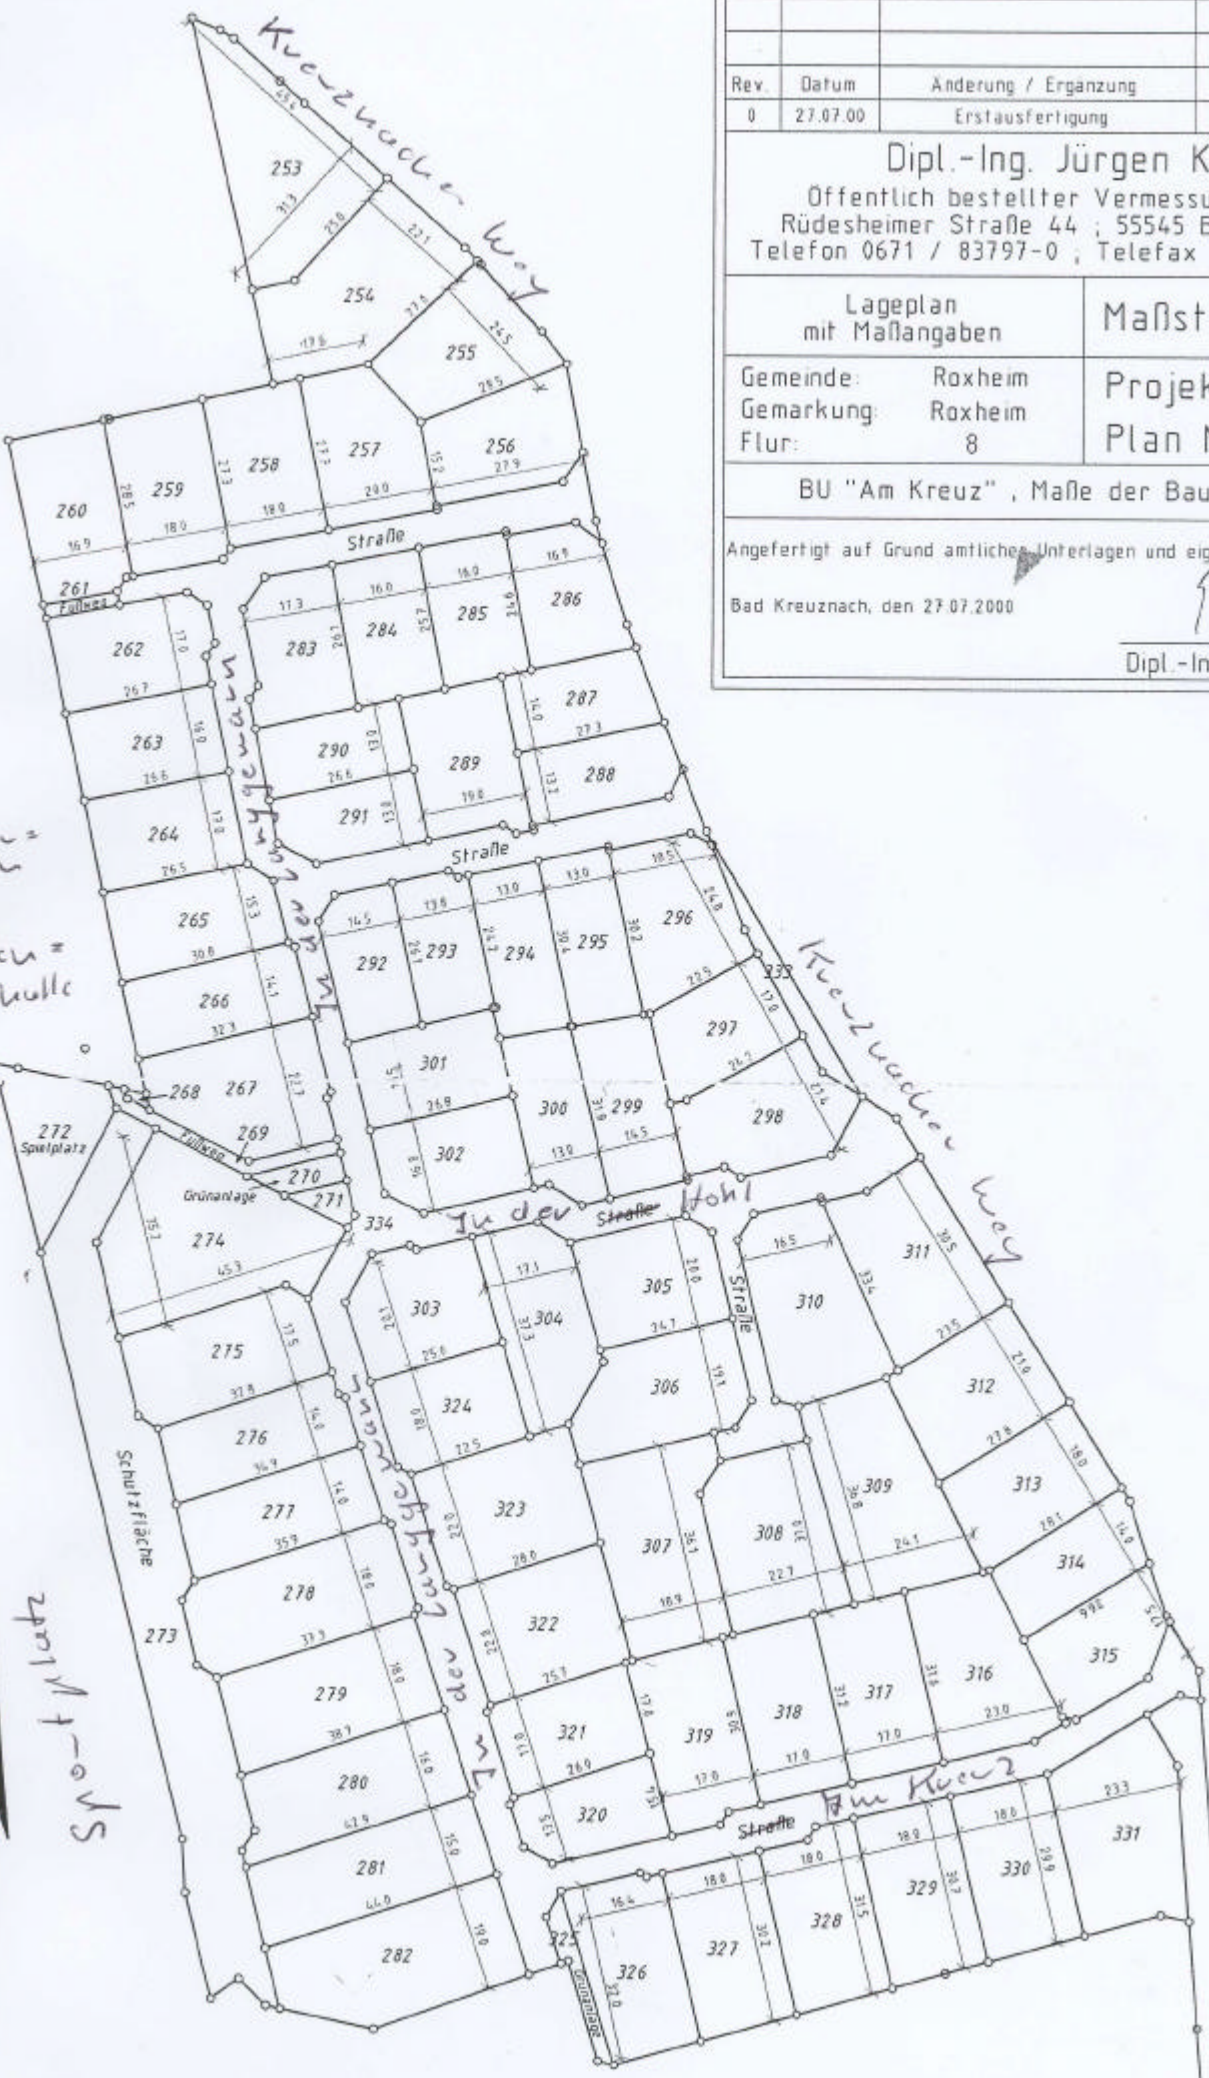

Rev.	Datum	Anderung / Ergänzung	Gefertigt	Ge
0	27.07.00	Erstausfertigung	Fiscus	K

Dipl.-Ing. Jürgen Kiehl
 Öffentlich bestellter Vermessungsingenieur
 Rüdeshimer Straße 44 ; 55545 Bad Kreuznach
 Telefon 0671 / 83797-0 ; Telefax 0671 / 83797

Lageplan mit Maßangaben	Maßstab 1 : 1
Gemeinde: Roxheim	Projekt: 99100
Gemarkung: Roxheim	Plan Nr. 1.02
Flur: 8	

BU "Am Kreuz", Maße der Baugrundstücke

Angefertigt auf Grund amtlicher Unterlagen und eigener örtlicher Aufnahmen
 Bad Kreuznach, den 27.07.2000

J. Kiehl
 Dipl.-Ing. Jürgen Kiehl